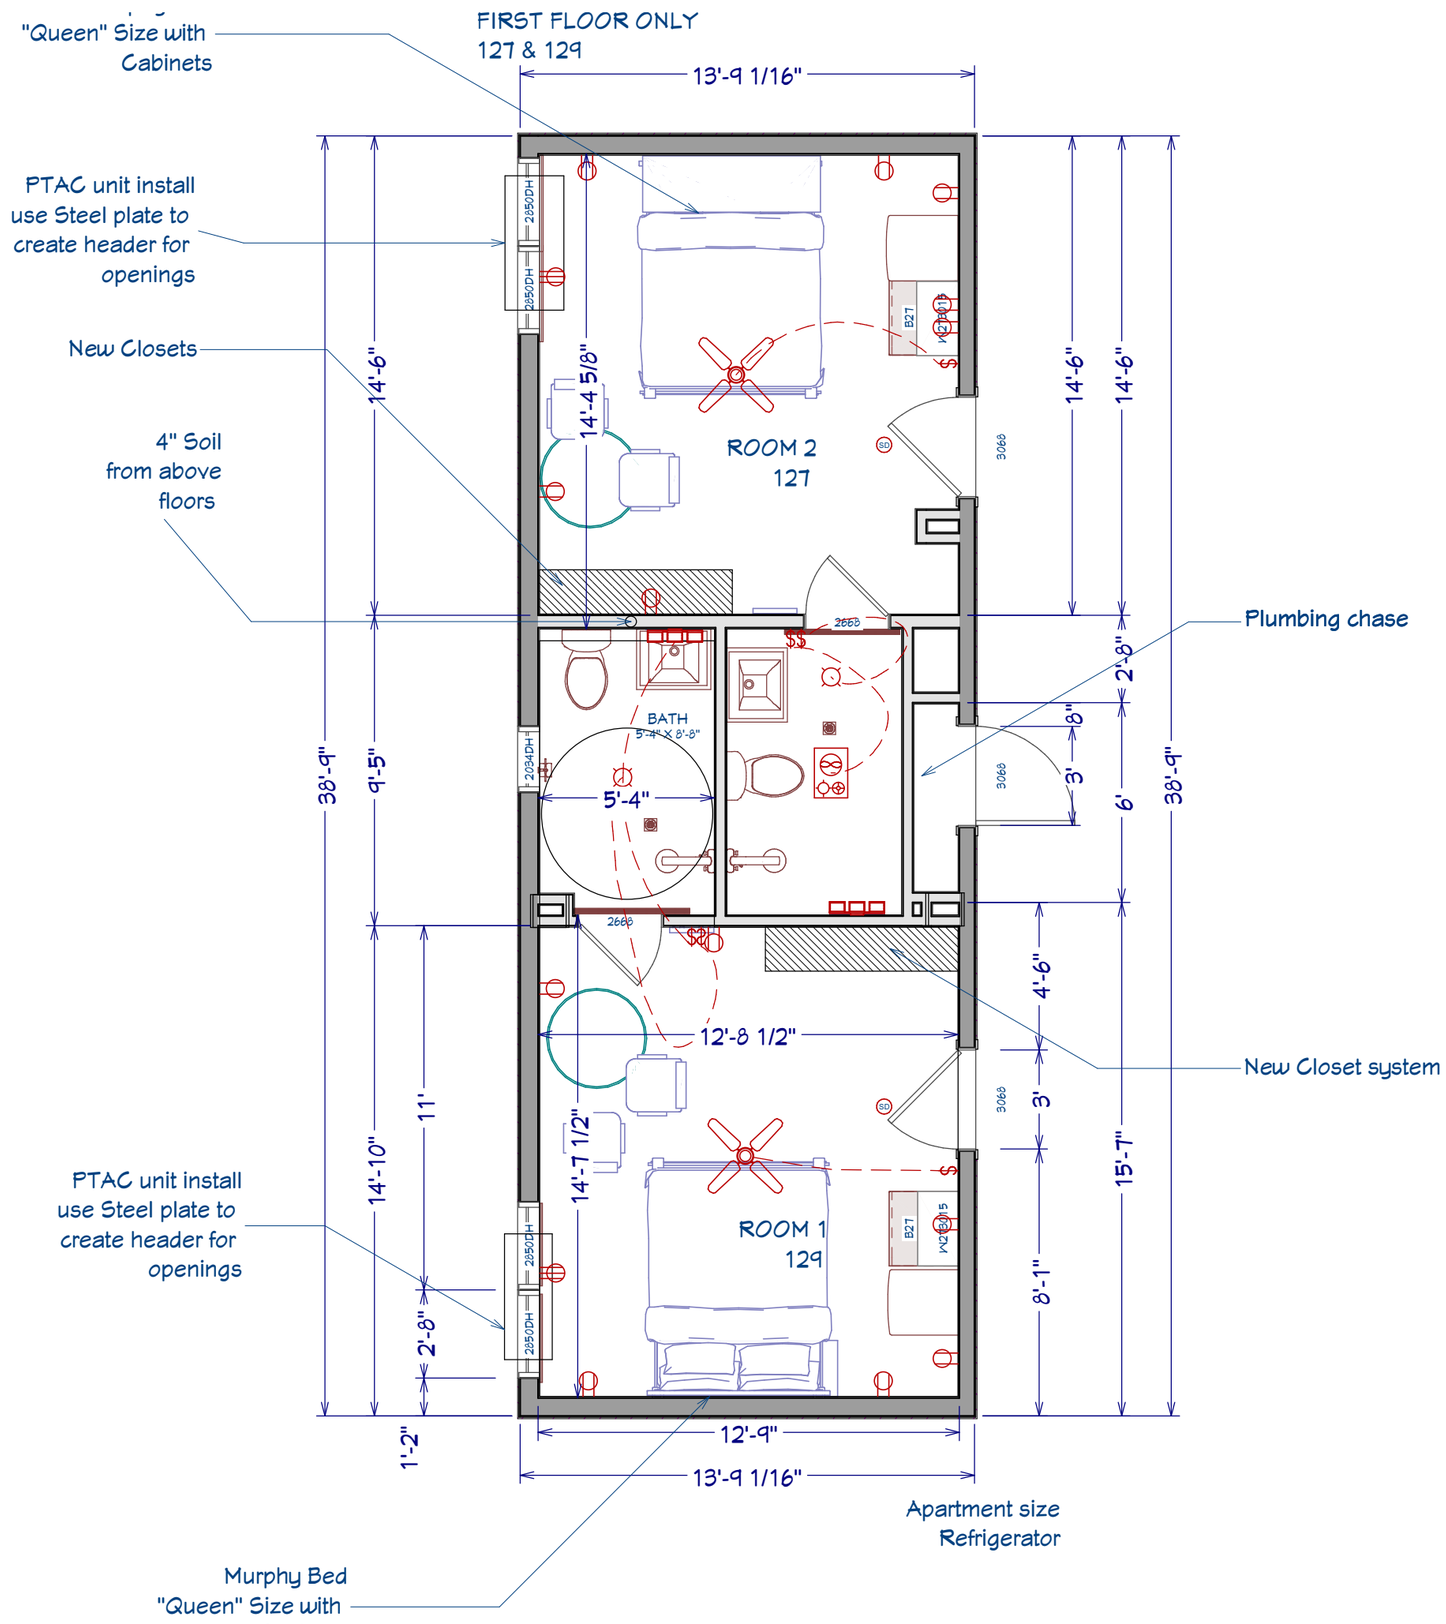
"Queen" Size with
Cabinets
FIRST FLOOR ONLY
127 & 129
13'-9 1/16"
PTAC unit install
use Steel plate to
create header for
openings
New Closets
4" Soil
from above
floors
2850DH
2850DH
14'-6"
14'-4 5/8"
ROOM 2
127
B27
K2B015
3068
14'-6"
14'-6"
Plumbing chase
2668
BATH
5'-4" X 8'-8"
2034DH
5'-4"
2'-8"
8"
3'
6'
38'-9"
9'-5"
38'-9"
3068
2668
4'-6"
12'-8 1/2"
New Closet system
3'
15'-7"
11'
14'-10"
14'-7 1/2"
PTAC unit install
use Steel plate to
create header for
openings
ROOM 1
129
B27
K2B015
2850DH
2850DH
2'-8"
8'-1"
1'-2"
12'-9"
13'-9 1/16"
Apartment size
Refrigerator
Murphy Bed
"Queen" Size with